

TOTAL : 62 106 €
Soit 48,50 €/m²
Soit 155 €/brebis

PCAE : 44 000 €

Passage d'agneaux

LE COÛT DU BÂTIMENT

	Prix	Si fait par l'exploitant	
		Temps passé	Nb UTH
Terrassement		9 jours	2
Maçonnerie	5 800€		
Bâtiment (couverture - charpente - bardage - gouttières)	74 000€		
Electricité	12 800€		
Poche à eaux	2 500€		
Aménagements intérieurs		5 mois	1 UTH
Aubade	130€		
Mazeron + caméra	670€		
Abreuvoir	2 700€		
Bois	5 900€		
Plomberie	500€		
Visserie	800€		
Dossier administratif (coût permis construire)	306€		
TOTAL	106 106 €		

L'ATELIER DE PRODUCTION

Un développement de l'atelier

- Installation en novembre 2017 sur 70 ha et 400 brebis avec location de bâtiment
- Construction du 1^{er} bâtiment en 2019 et finition fin 2020
- Aménagement du bâtiment en parallèle (5 mois à 1 UTH)

Le troupeau

Troupeau de race Charolais, Texel, Ile de France et Grivette :

- Nb brebis : **330**
- Nb agnelles : **130** (projet d'augmentation du cheptel)
- Nb agnelages : **un agnelage de printemps, projet de désaisonnement pour faire 2 agnelages**
- **3 lots** (dont un d'agnelles)
- Nb béliers : **20 béliers** (race Charolais et Texel)
- **1,2 né par brebis**
- Nb sevré : **0.85**

Objectif :

Alimentation : **Foin et enrubanné, distribués à la pailleuse (ration de base pour brebis équivalent 2 agneaux)**

Pour les brebis : **orge + Tourteau de colza + CMV**

Pour engraisser les agneaux : **Mais grain + tourteaux de colza**

Vente à Terre d'Ovin
Agneau Label rouge

DU 7 AU 10 FÉVRIER 2022
Portes ouvertes bâtiments d'élevage



ALEXIS DONDAINE
LA MOUCHE

PROVENCY

PRÉSENTATION GÉNÉRALE

Main d'œuvre




1 UTH

Production



330 brebis
130 agnelles
20 béliers

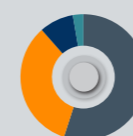

SAU
20 ha Surface Non Fourragère
65 ha S. Fourragère Prairie

LES BÂTIMENTS

- Possibilité de mettre plusieurs lots à des stades physiologiques différents + une partie « tampon » pour engraissement
- 400 places à l'auge
- 56 cases d'agnelage modulables

LA BERGERIE



2 Bâtiments accolés :

Bâtiment 1 : ossature métallique et bardage bois
Bâtiment 2 : structure bois, bardage bois



Dimensions :

Bâtiment 1 : **36 m x 18 m** soit **648 m²**
Bâtiment 2 : 20 x 30 m + local technique 6 x 6 m
Surface totale bâtiments 1 et 2 : 1284 m²



Gestion des effluents :

- Paillage 2 fois par semaine à raison de 800 kg de paille et un curage durant l'hiver qui part dans la méthanisation et récupération du digestat pour épandre sur les surfaces d'Alexis

ÉQUIPEMENTS ET ÉLÉMENTS DE CONTENTION PRÉSENTS

Pour les soins des animaux	Équipements
- Abreuvoir automatique pour tous - Pompe doseuse - Auge et râtelier à foin - Louve (fabrication artisanal) - Pédiluve pour le pré	- 4 caméras - Pailleuse

Pour la manipulation des animaux

- 102 Cornadis (sinon, barre de garrot)
- Couloir de circulation
- Cage de retournement en prêt
- Couloir de contention mobile

Distribution de l'alimentation : foin et enrubannage distribués à la machine et concentrés distribués au seau

Points forts

- Aménagement de la bergerie
- Porte pour rentrer dans chaque case
- Portillon dans les cases d'agnelage
- Couloir de circulation
- abreuvoirs déplaçables

Points faibles/ à améliorer

- Transformation des barres aux garrots en cornadis
- Manque d'un parc de contention avec couloir de tri
- Stockage d'aliment sur un autre site

Abreuvoir déplaçable


Case agnelage avec portillon éleveur, cornadis et tablette pour poser la trousse d'agnelage

CONTACTS

CA89 : ISABELLE CADOUX
06 73 67 08 56
i.cadoux@yonne.chambagri.fr

ALYSÉ : GUILLAUME DURAND
06 41 69 27 46
gdu@alyse-elevage.fr



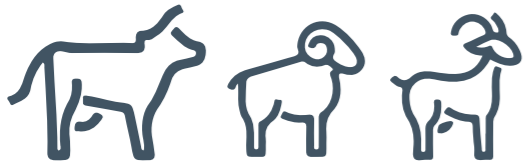

PORTES OUVERTES BÂTIMENTS D'ÉLEVAGE YONNE

Alysé
Pour la performance des éleveurs




yonne.chambagri.fr
alyse-elevage.fr



Avec la contribution financière du compte d'affectation spéciale développement agricole et rural CASDAR

MINISTÈRE DE L'AGRICULTURE ET DE L'ALIMENTATION

INNOV' ACTION

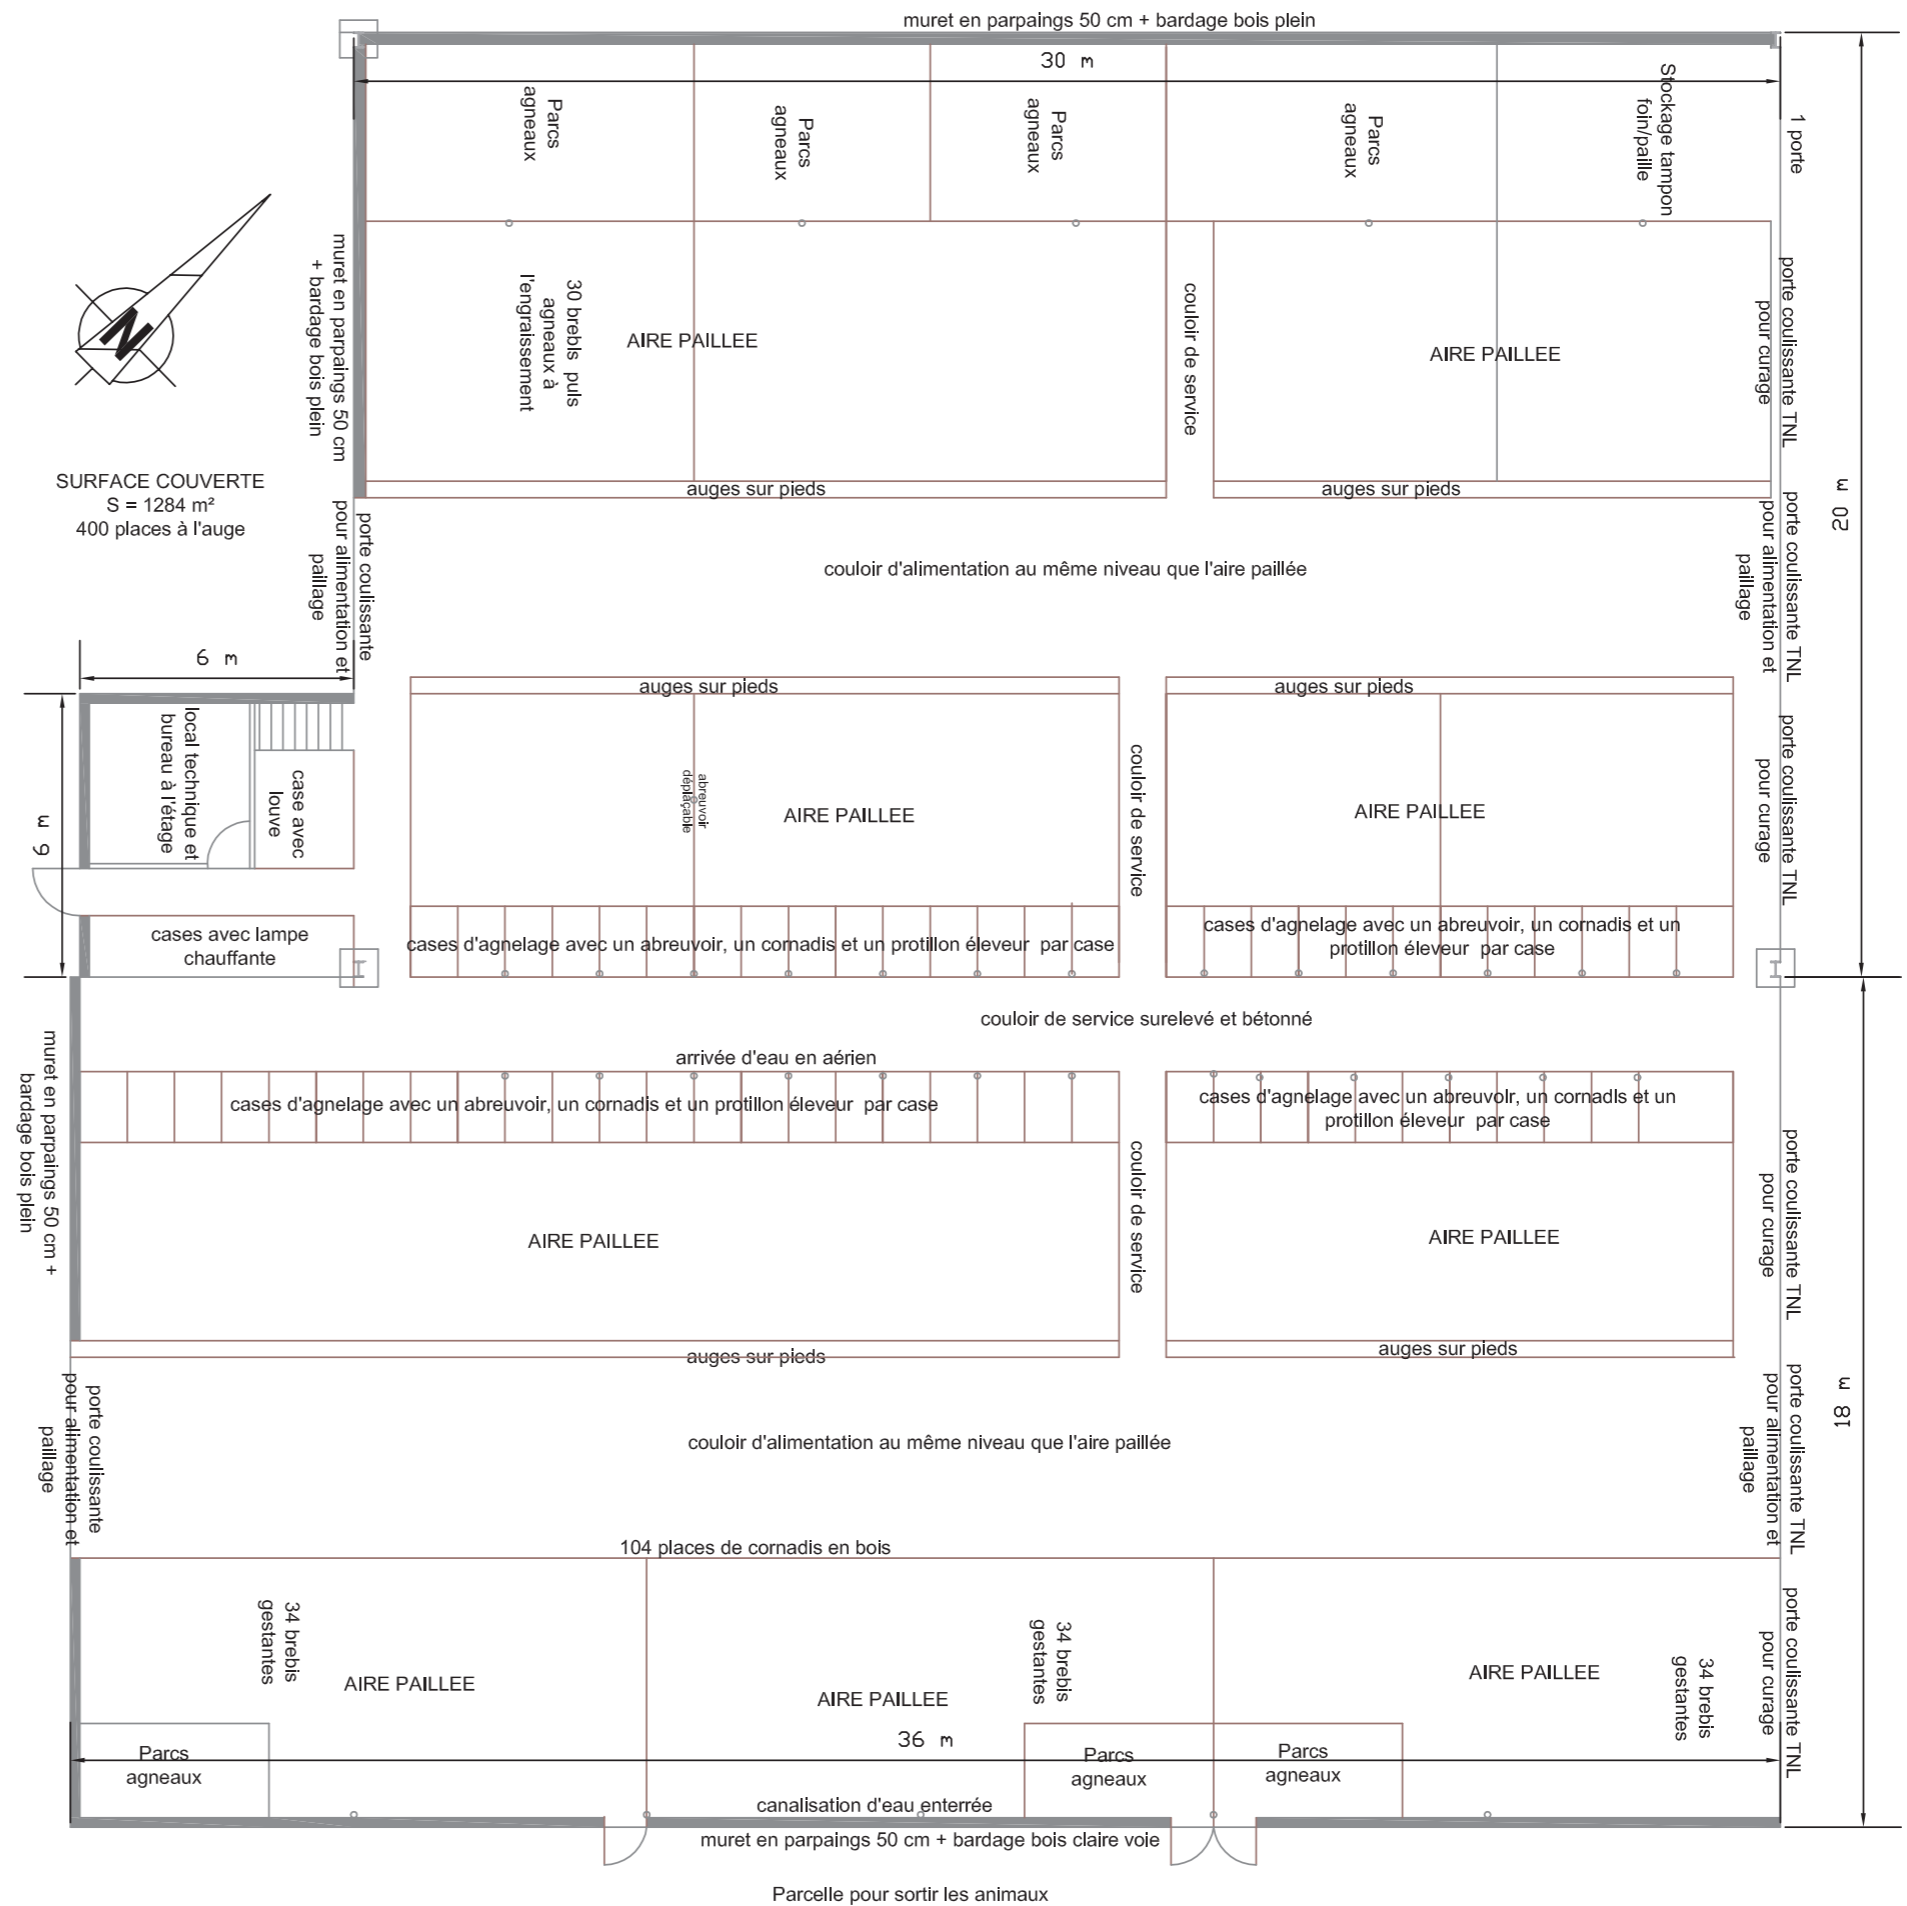

ALEXIS DONDAINE