

TOTAL 226 896 €

Soit 290 €/m² couvert

Soit 642 €/chèvre (sur la base de 150 chèvre)

Soit 652 €/m² pour la fromagerie de 200 m²

Pont levis salle de traite

Points forts	Points faibles / à améliorer
<ul style="list-style-type: none">Couloir d'alimentation centralDôme lumineux + fenêtresAire d'attente sur caillebotis (+1,10 m par rapport à l'aire paillée)Pont levis avec poulie pour la sortie des animauxAire paillée bétonnée1 abreuvoir/travée le long de la façadeBrosse fixée le long de la façade	<ul style="list-style-type: none">Stockage des concentrésFenêtres l'été qui apportent trop de chaleurFaîtière au dessus de la salle de traite (pluie à l'intérieur)Distribution des concentrés

LE COÛT DU BÂTIMENT

	Prix
Terrassement	3 800 €
Maçonnerie	78 000 €
Bâtiments	98 400 €
Panneau sandwich	29 750 €
Salle de traite	36 000 €
Aménagements intérieurs	12 150 €
Electricité	14 182 €
VMC + groupe froid	32 100 €
Plomberie	23 690 €
Permis de construire	2 290 €
Poche effluents liquides	3 500 €
TOTAL	333 862 €
Subvention PCAE	106 966 €



Avec la contribution financière du compte d'affectation spéciale développement agricole et rural CASDAR

MINISTÈRE DE L'AGRICULTURE ET DE L'ALIMENTATION



DU 7 AU 10 FÉVRIER 2022

Portes ouvertes bâtiments d'élevage



EARL LES MONTANTS
PUITS DE BON

NOYERS-SUR-SEREIN



Couloir d'alimentation et dôme faîtière

PRÉSENTATION GÉNÉRALE

Main d'œuvre



2,5 UTH
dont **0,5** salariée

Production



75 chèvres Alpine Chamoisée
55 chevrettes
8 boucs

SAU de **188 ha** dont



154 ha cultures blé, orge d'hiver, tournesol, orge de printemps, pois, trèfle, maïs
34 ha Prairies (luzerne, ray grass, trèfle, fétuque, brome, lotier)

ALIMENTATION

- Foin enrubanné + pois, maïs grain et orge produits sur l'exploitation + tourteaux de lin
- Les refus sont mis sur le fumier de l'aire paillée, tous les jours.

LE BÂTIMENT



- Portique métallique
- Bardage bois
- Fenêtres ouvrables
- Faîtière translucide

Bloc fromagerie

Portique métallique
Panneaux sandwich

Salle de traite

2 x 9 postes (soit 36 chèvres sur le quai)

Dimensions

Chèvrerie : 30 x 15,60 m = 468 m²

Bloc traite + fromagerie + hall :

24 x 13,20 m = 316 m²

Parcours extérieur pour dégorger les pattes des chèvres

Paillage

1 botte/semaine d'environ 300 kg

Curage

Tous les 2 mois et dépôt en bout de champ

Effluents liquides (salle de traite, fromagerie) : poche souple de 200 m³

CONTACTS



CA89 : ISABELLE CADOUX


06 73 67 08 56

i.cadoux@yonne.chambagri.fr

ALYSÉ : GUILLAUME DURAND

06 41 69 27 46

gdu@alyse-elevage.fr

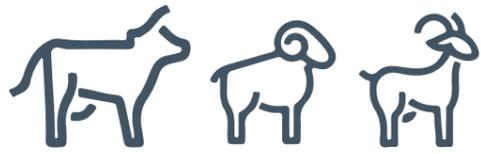

PORTES OUVERTES BÂTIMENTS D'ÉLEVAGE YONNE

Alysé
Pour la performance des éleveurs

**AGRICULTURES
& TERRITOIRES**
CHAMBRE D'AGRICULTURE
YONNE


yonne.chambagri.fr
alyse-elevage.fr



Avec la contribution financière du compte d'affectation spéciale développement agricole et rural CASDAR

**MINISTÈRE
DE L'AGRICULTURE
ET DE L'ALIMENTATION**

**INNOV'
ACTION**

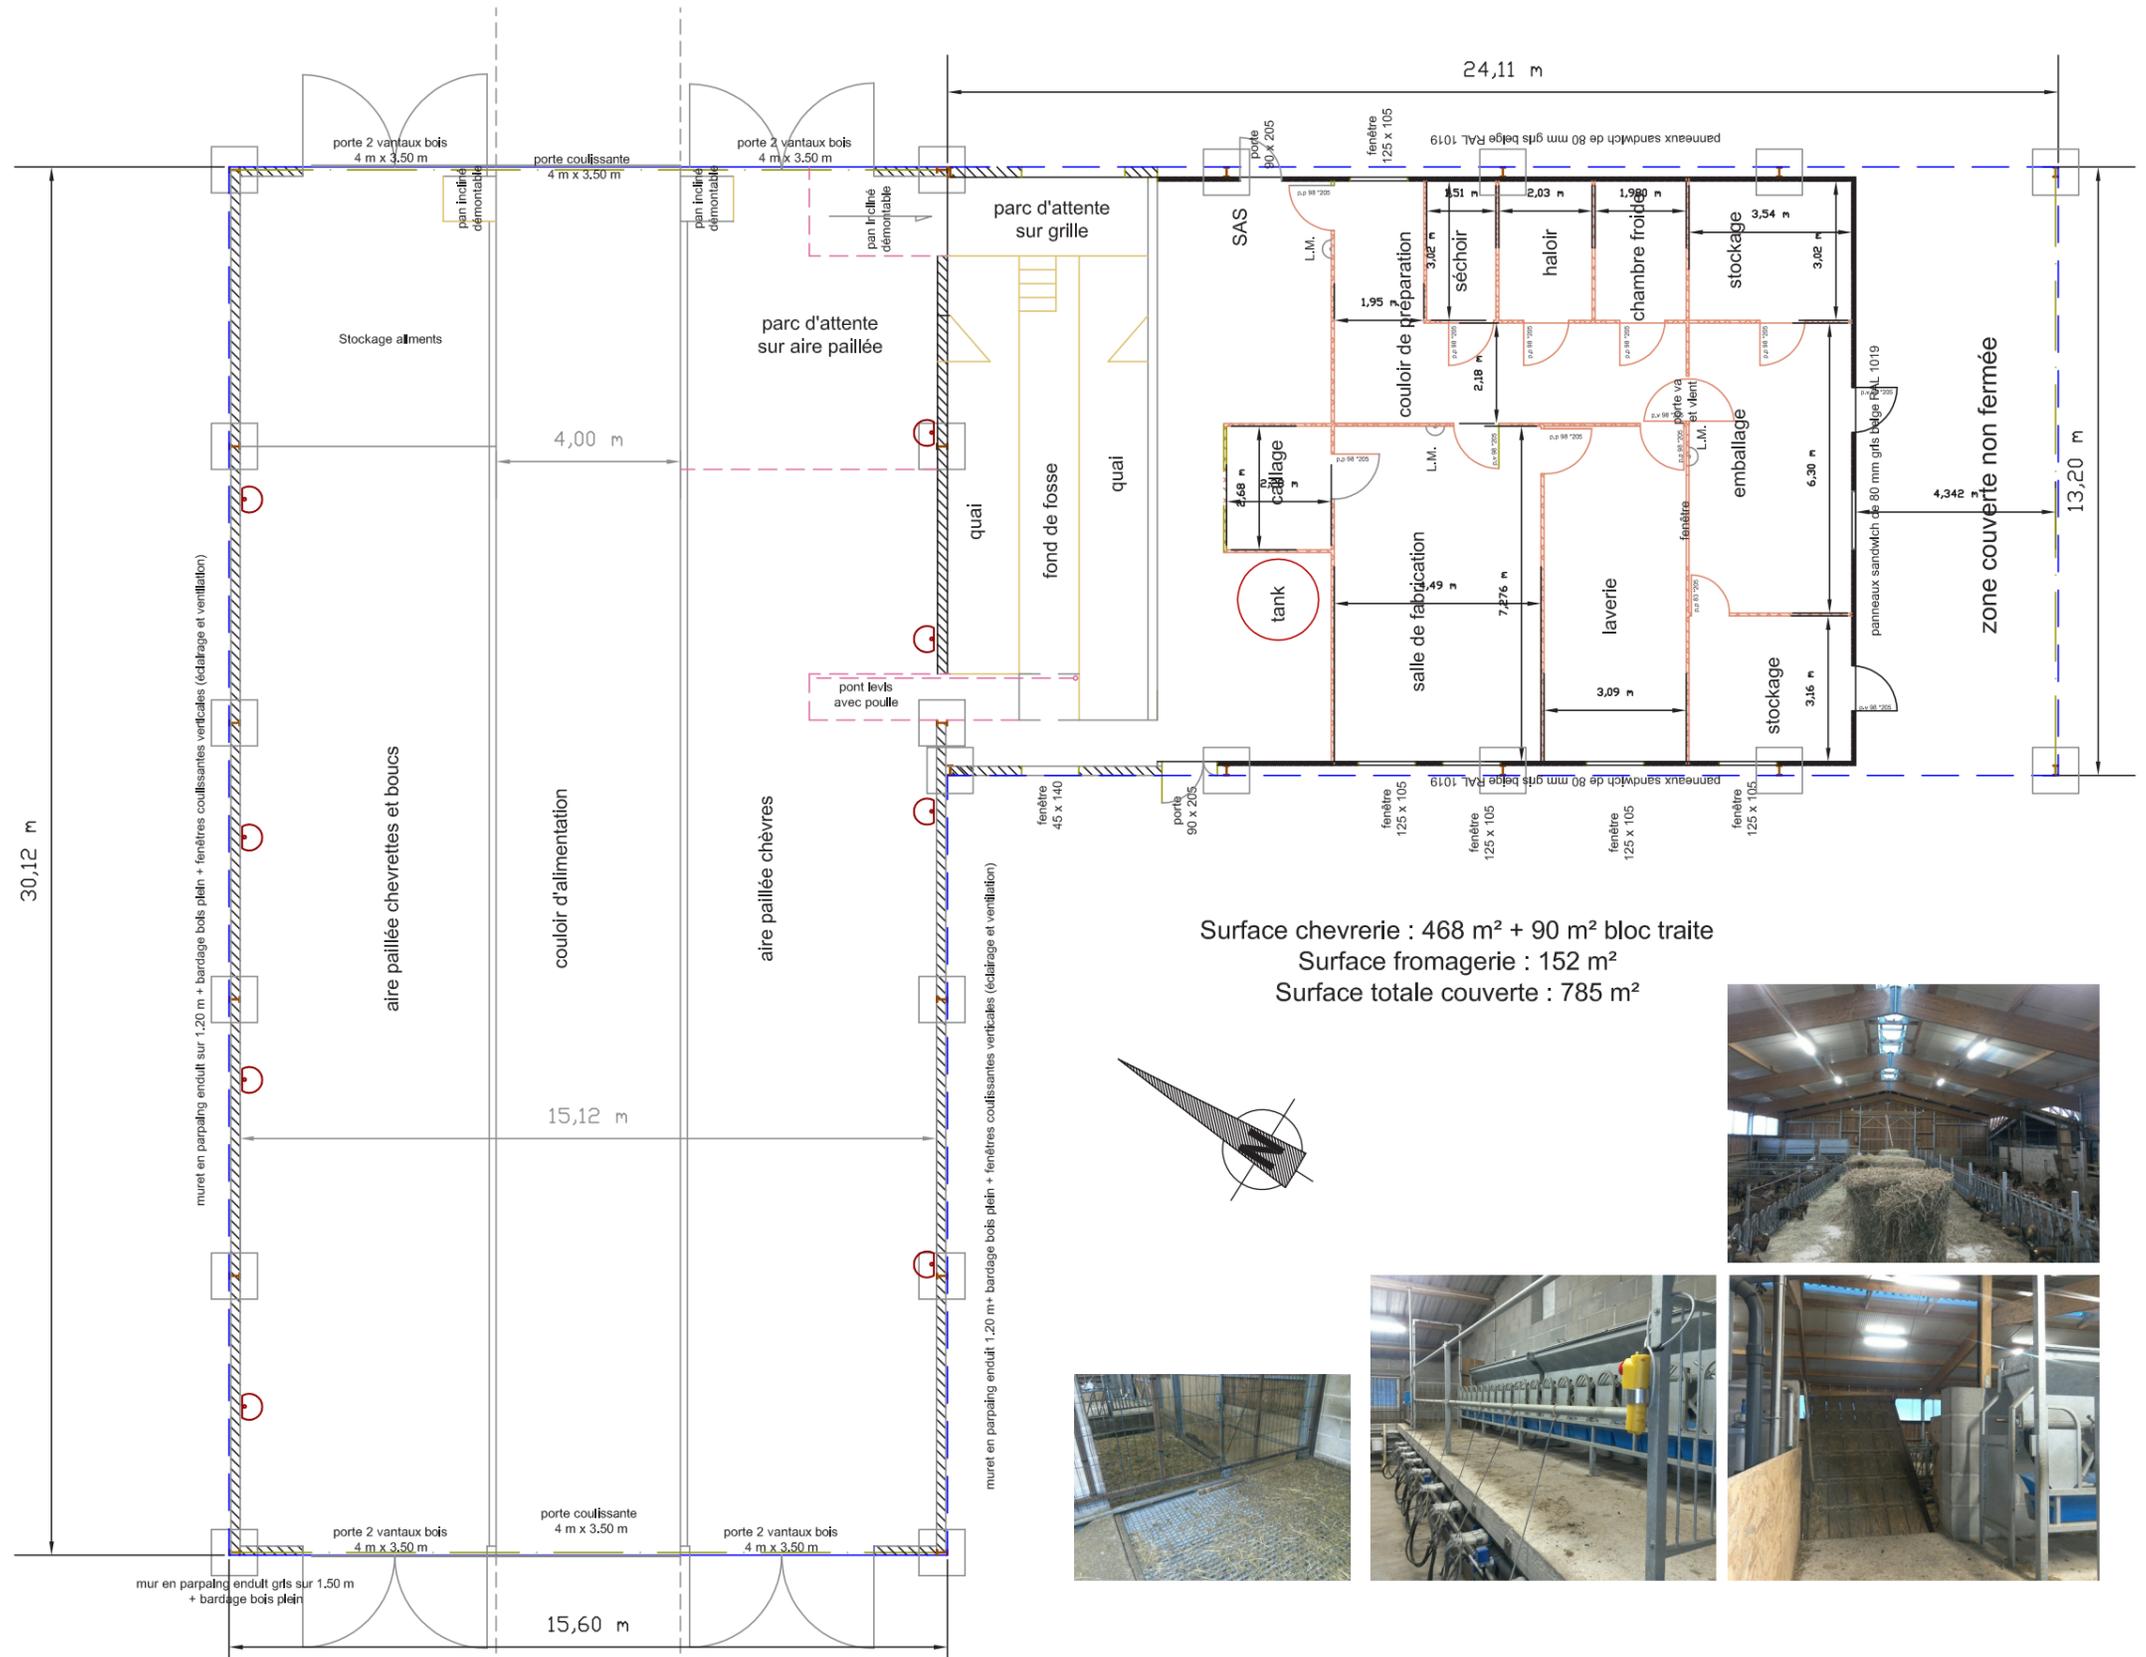

EARL LES MONTANTS